

Mapa do celów projektowych
 SKALA: 1:500
 Mapa wykonana na dzień: 08.06.2019 r.
 Umięsk wytyczony: PUWG 2009G
 Umięsk: 018 Strzeliszewo
 Obszar: S6 - odcinek 1
 Klasyfikacja trasy: 10.4 - 10.9 km

Właściciel: pomorski Powiat wejherowski
 Gmina: Łęczyca (2215062)
 Główny: 0018 Strzeliszewo

Wykonano metodą: wektorową

Wykazano w ramach roboty geodezyjnej: Zgłoszenie w Wydziale

Rejestracja:

Informacje dodatkowe:

Mapa do celów projektowych
 SKALA: 1:500
 Mapa wykonana na dzień: 10.01.2019 r.
 Umięsk wytyczony: PUWG 2009G
 Umięsk: 018 Strzeliszewo
 Obszar: S6 - odcinek 1
 Klasyfikacja trasy: 10.7 - 11.1 km

Właściciel: pomorski Powiat wejherowski
 Gmina: Łęczyca (2215062)
 Główny: 0018 Strzeliszewo


Wykonano metodą: wektorową

Wykazano w ramach roboty geodezyjnej: Zgłoszenie w Wydziale

Rejestracja:

Informacje dodatkowe:

UKŁAD ARKUSZY:

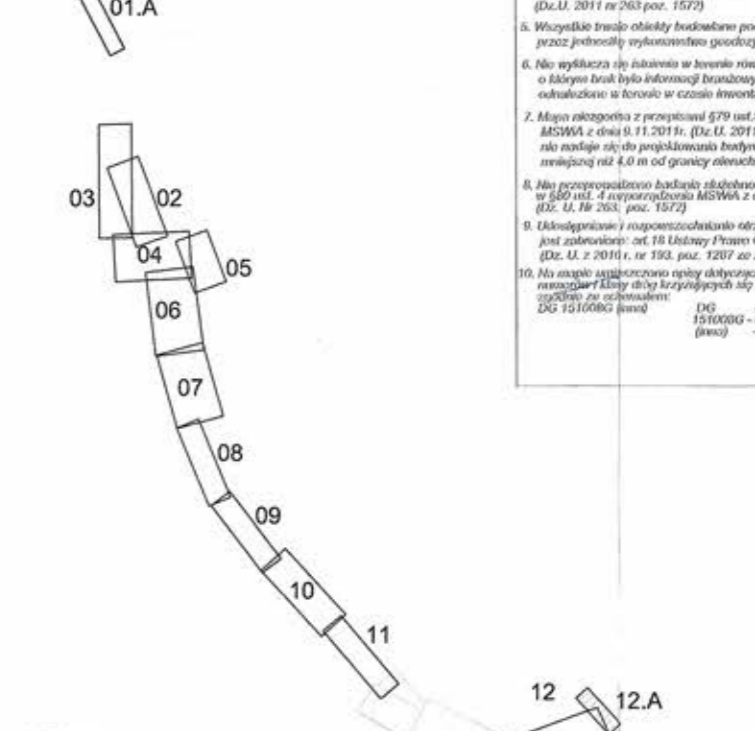

POMORSKI URZĄD WOJEWÓDZKI
 W GDAŃSKU
 WYDZIAŁ INFRASTRUKTURY
 ul. Okopowa 21/27, 80-810 Gdańsk

Załącznik nr 3
 do decyzji o zezwoleniu na realizację
 nr **Kar.13.2020.1**
 z dnia **26.03.2020**
 w sprawie: **10.4.01.2019.10.4**

Z up. WOJEWODY POMORSKIEGO

Janusz Proforski
 Z-CADREKTORA
 Wydziału Infrastruktury

Investor	Skarb Państwa - Generalny Dyrektor Dróg Krajowych i Autostrad reprezentowany przez: Generalną Dyрекcyję Dróg Krajowych i Autostrad ul. Subielowa 5, 80-354 Gdańsk	MOŚTY GDAŃSK Sp. z o.o. ul. Jastarniowa 12a 80-177 Gdańsk tel.: +48 58 341 80 84
Wykonawca	PORR S.A. ul. Subielowa 123 02-854 Warszawa tel.: +48 22 266 99 00	MOŚTY GDAŃSK Sp. z o.o. ul. Jastarniowa 12a 80-177 Gdańsk tel.: +48 58 341 80 84
Przedmiot opracowania	Budowa drogi ekspresowej S6 Słupsk - Gdańsk na odcinku Bożepole Wielkie - początek obwodnicy Trójmiasta. Zadanie 1: Wezeł Bożepole Wielkie (z węzłem) - wezeł Luzino (z węzłem) - ETAP II	
TOM	Projekt architektoniczno-budowlany - Tom 0.2 PZT	
Tytuł	Projekt zagospodarowania terenu	
Skala	1:500	
Data	kwiecień 2019	
Projektant	mgr inż. Adam NADOLNY	4/Gd01
Projektant	inż. Daniel KLASA	POM0079POOD09
Projektant	mgr inż. Krzysztof GRSZEWSKI	POM0069POOD13
Projektant	mgr inż. Piotr BAKIEWICZ	POM0027POOD14
Projektant	mgr inż. Łukasz MACHTAŁOWICZ	MAZ0630PBD18
Projektant	mgr inż. Marta MALLIEWSKA	POM0095POOD11
Projektant	mgr inż. Karolina ZOLEWOWSKA	POM0100POOD11
Projektant	mgr inż. Arkadiusz MULARCZYK	mgr inż. Łukasz STOLAREK
Projektant	inż. Patrycja NADOLSKA	inż. Radosław LESNER